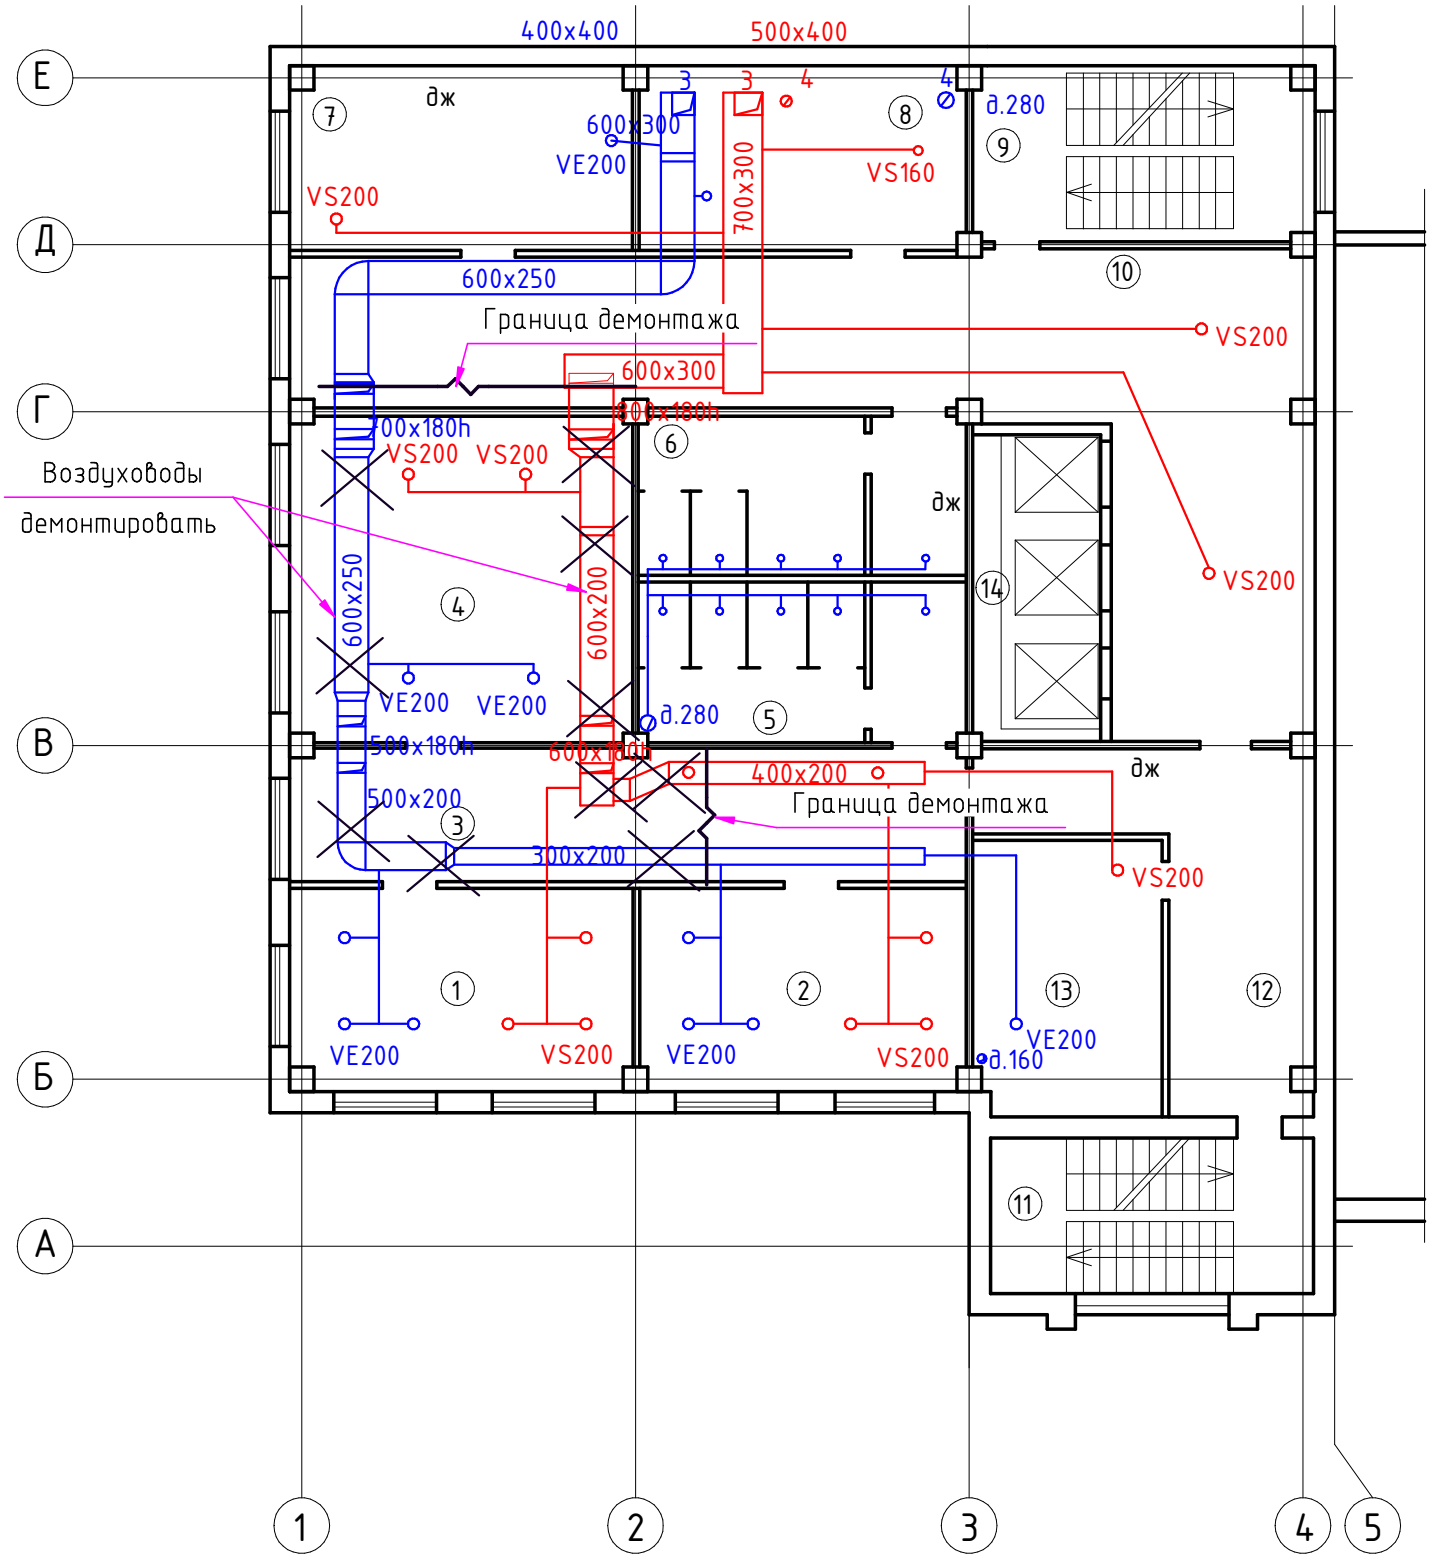Схема демонтажа вентиляции